


2128 - Groupe E CAD-Rue des Lavannes, 2072 Saint-Blaise

Travaux de génie-civil


Emplacement des sondages préalables

GVH Saint-Blaise SA | ET | 13.05.2025

N° document: 2128-41-CAD-Rue des Lavannes, St-Blaise-Emplacement sondages

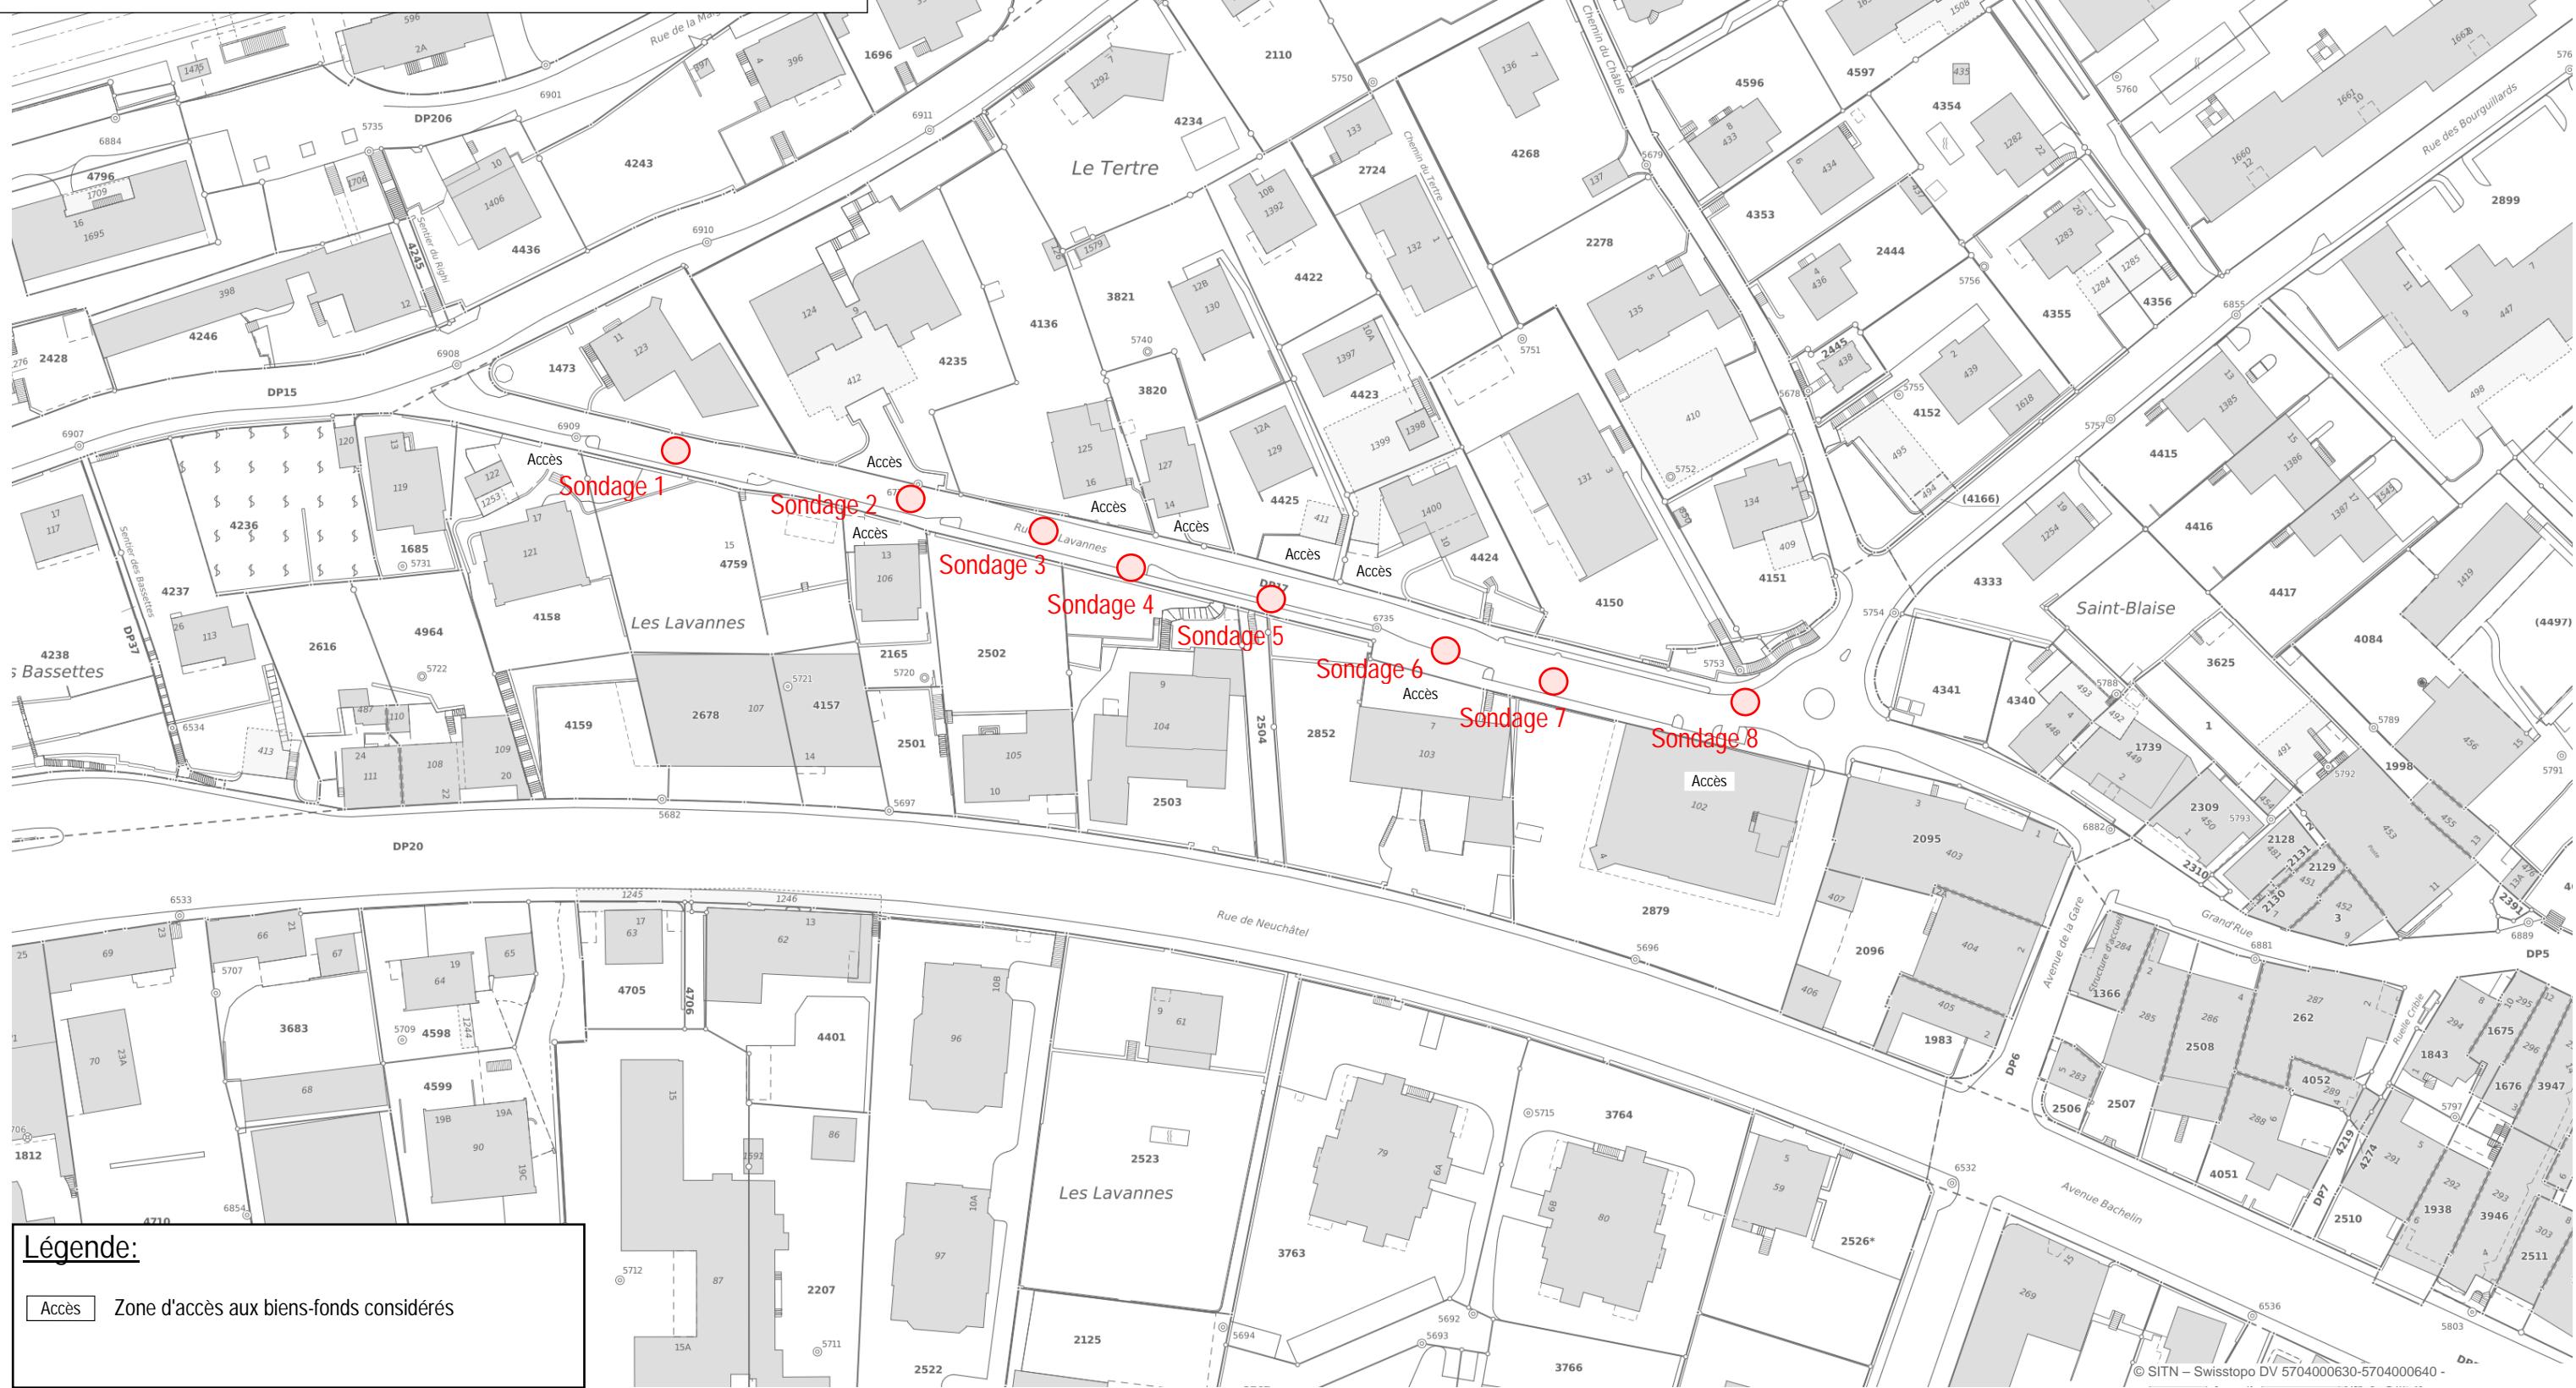

Echelle 1:1'000

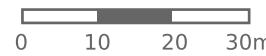

GVH Saint-Blaise SA | ET | 13.05.2025

N° document: 2128-41-CAD-Rue des Lavannes, St-Blaise-Emplacement sondages



© SITN – Swisstopo DV 5704000630-5704000640 -

Echelle 1:1'000

